


EYGALIÈRES

MAISON DES CONSULS
Plan Général

1^{er} étage

Côté Nord

Côté Ouest

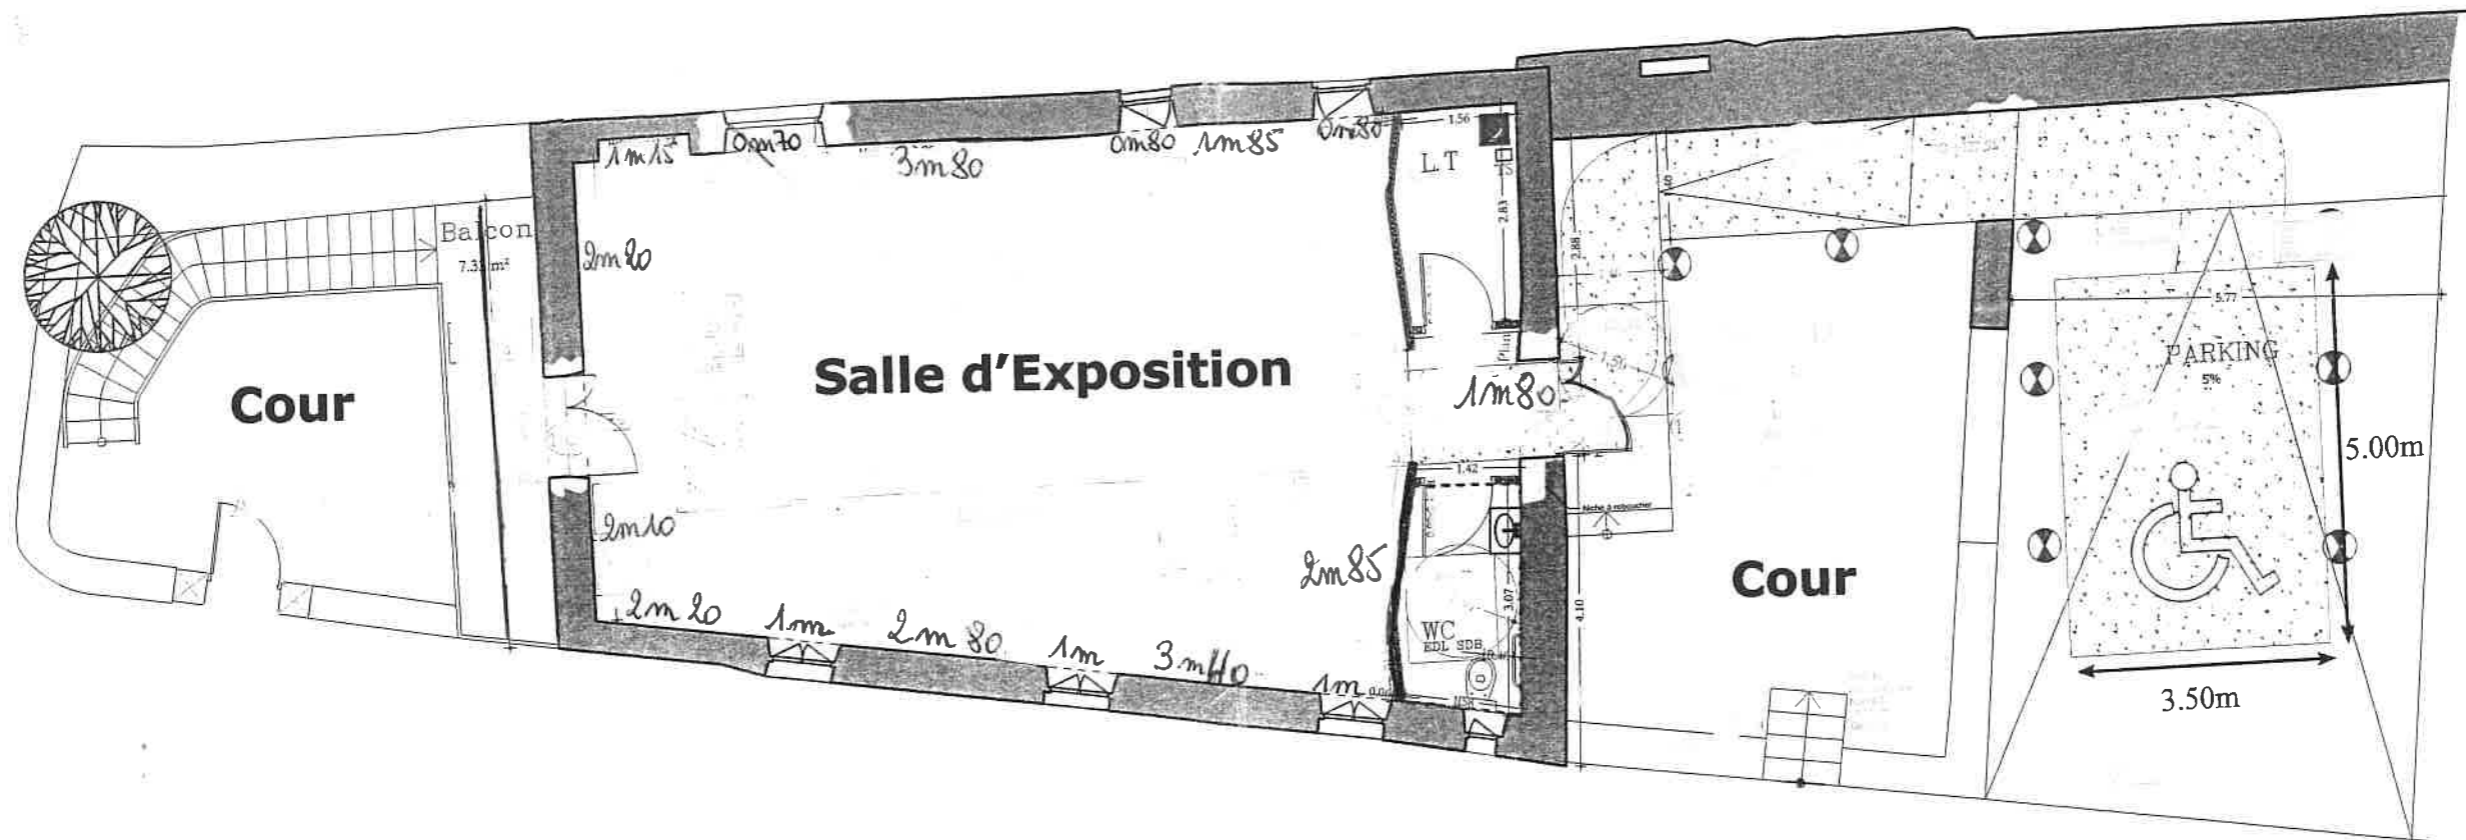

Côté Est

Côté Sud - Côté Village